


A terv a tárgyban megnevezett épület építésiugyi engedélyeztetéséhez és pályázatához készült. A tervező az ezen célú másolatokhoz átadásával hozzájárul. A terv kivételése önmagában nem alkalmas. Építés előtt kell a tervező által jóváhagyott kiviteli terveket.

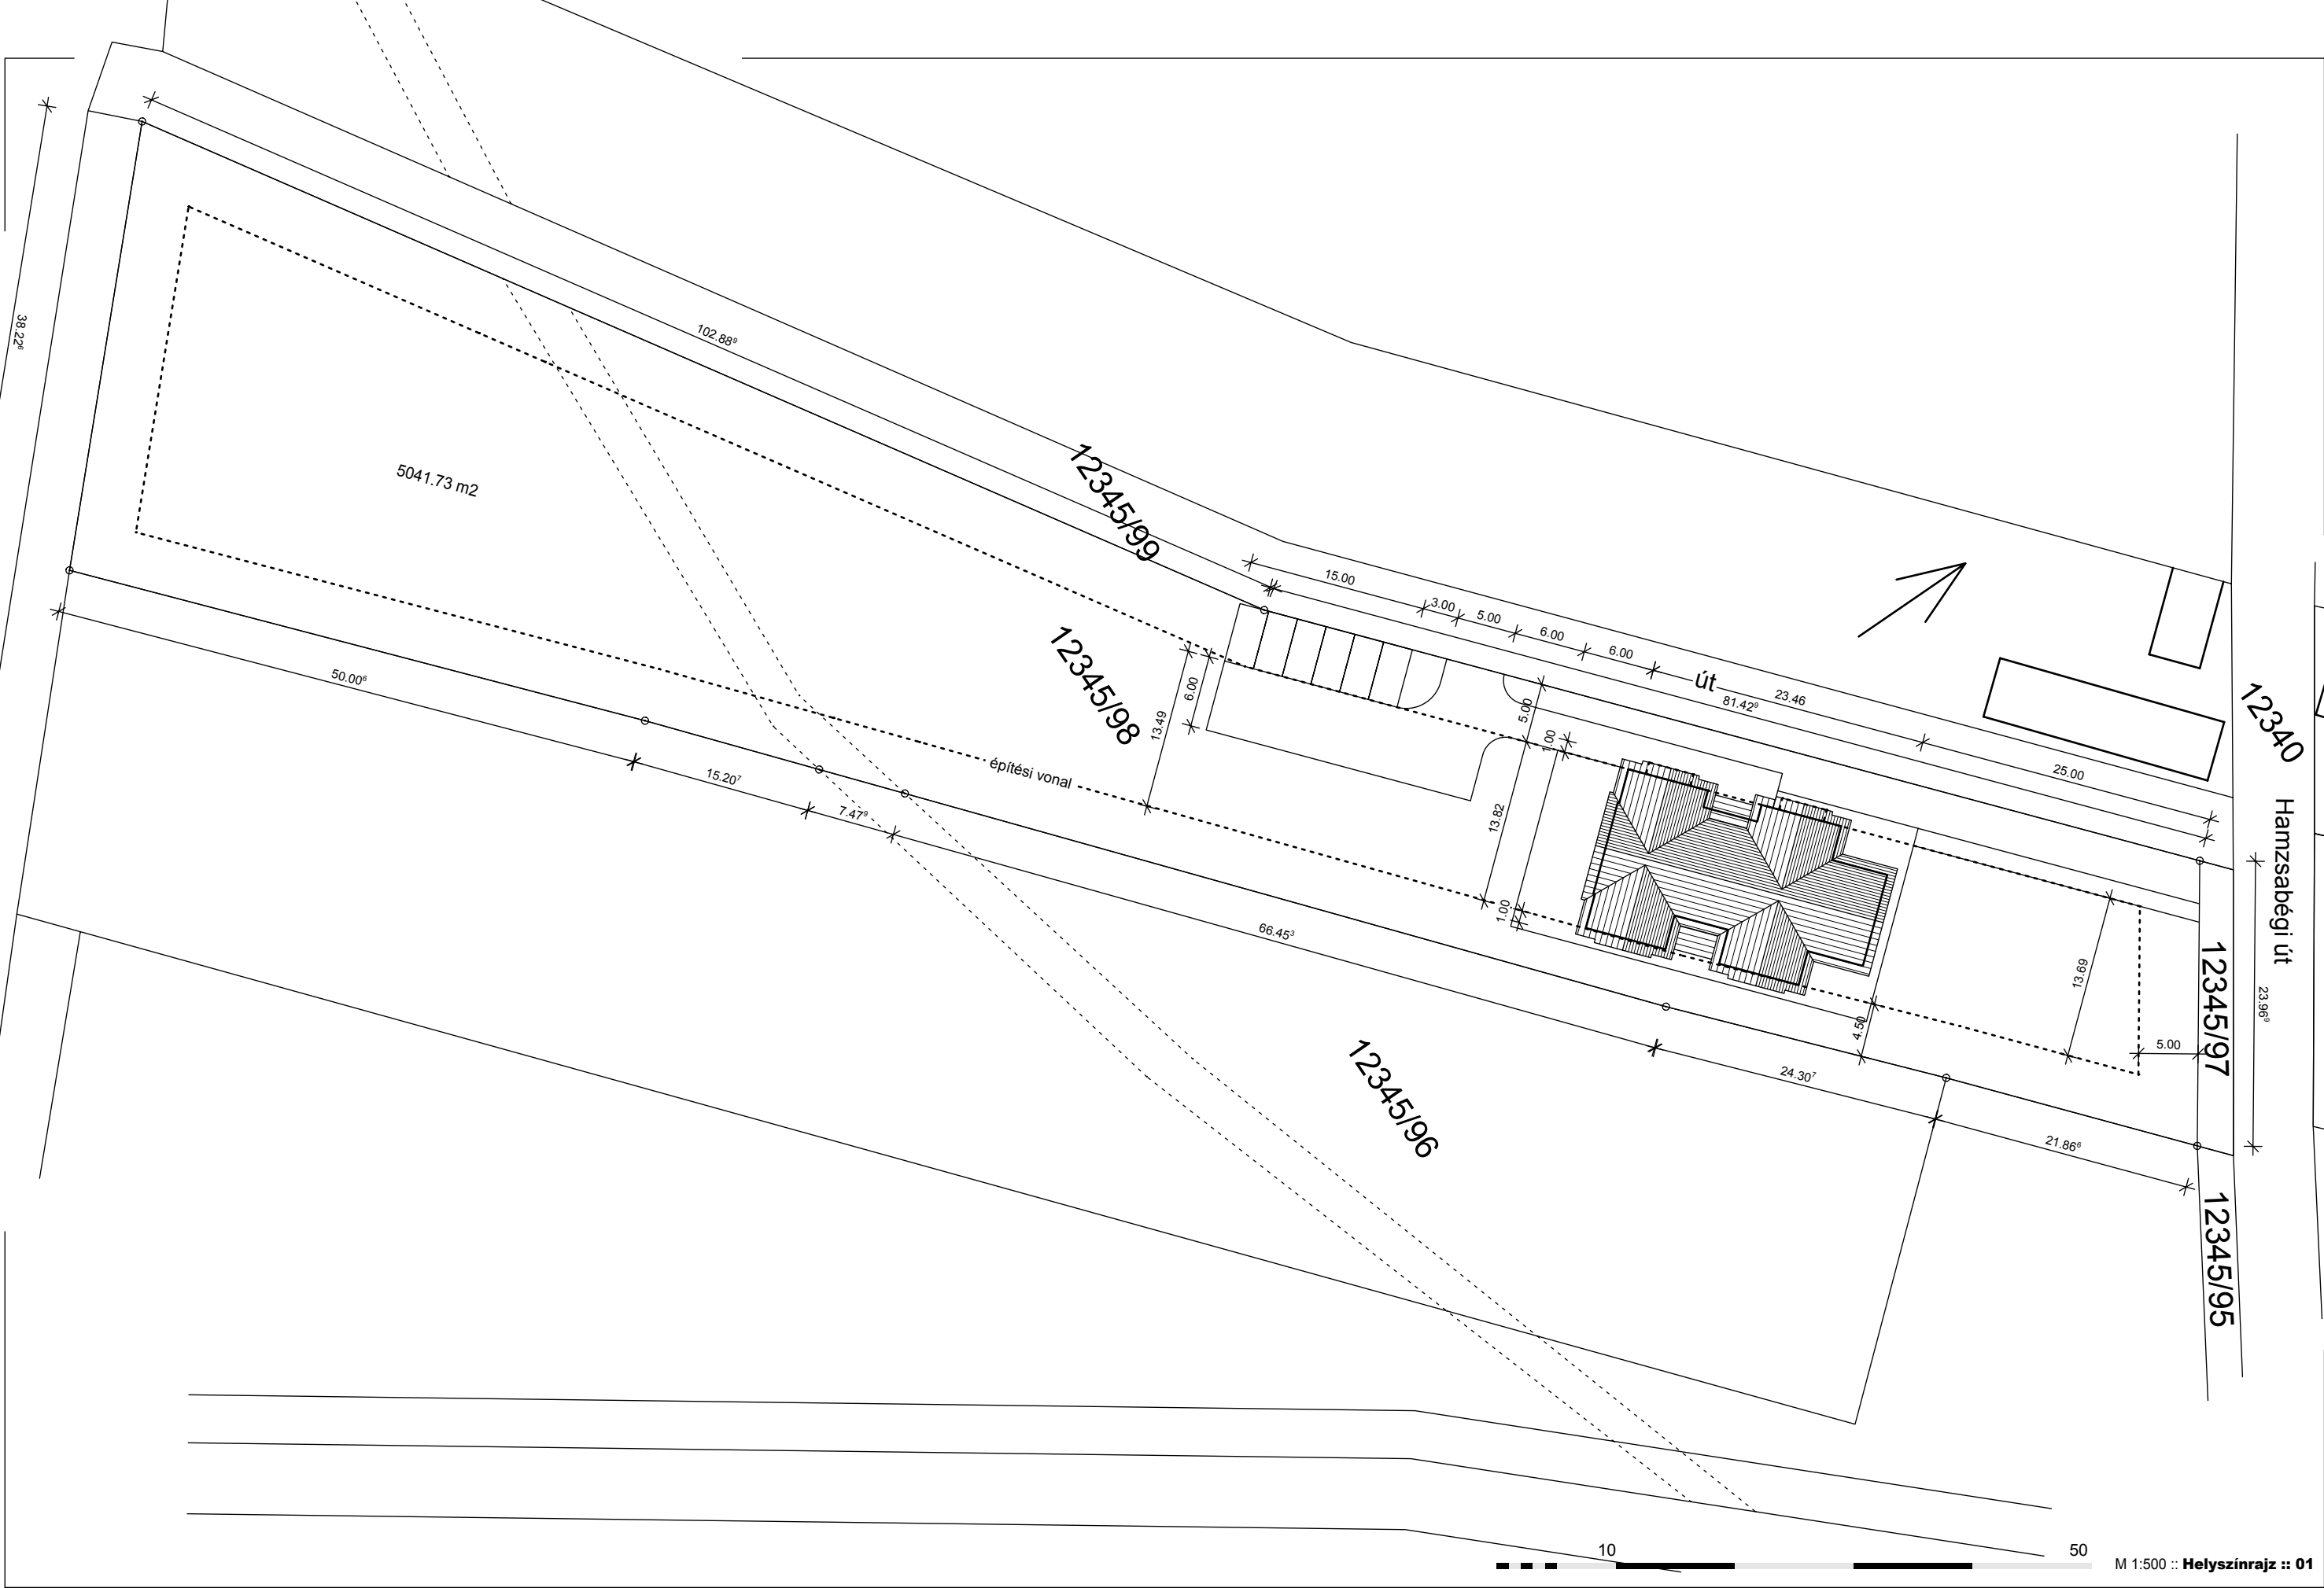

új családi lakóépület építése magánszálláshely funkcióval :: építési engedély iránti kérelem, építészeti-műszaki tervdokumentáció :: építés helyszíne: Érd, Hamzsabégyi út 925/b HRSZ 12345/98

építtető: Megépít Elek (2030 Érd, Hamzsabégyi út 924) :: tervező: Skiccpau Szilárd É3-13-0000-13 (2030 Középső utca 19.)